


AMPLIACION E.T. RIO CORONDA

FUTURO

E.T. RIO CORONDA

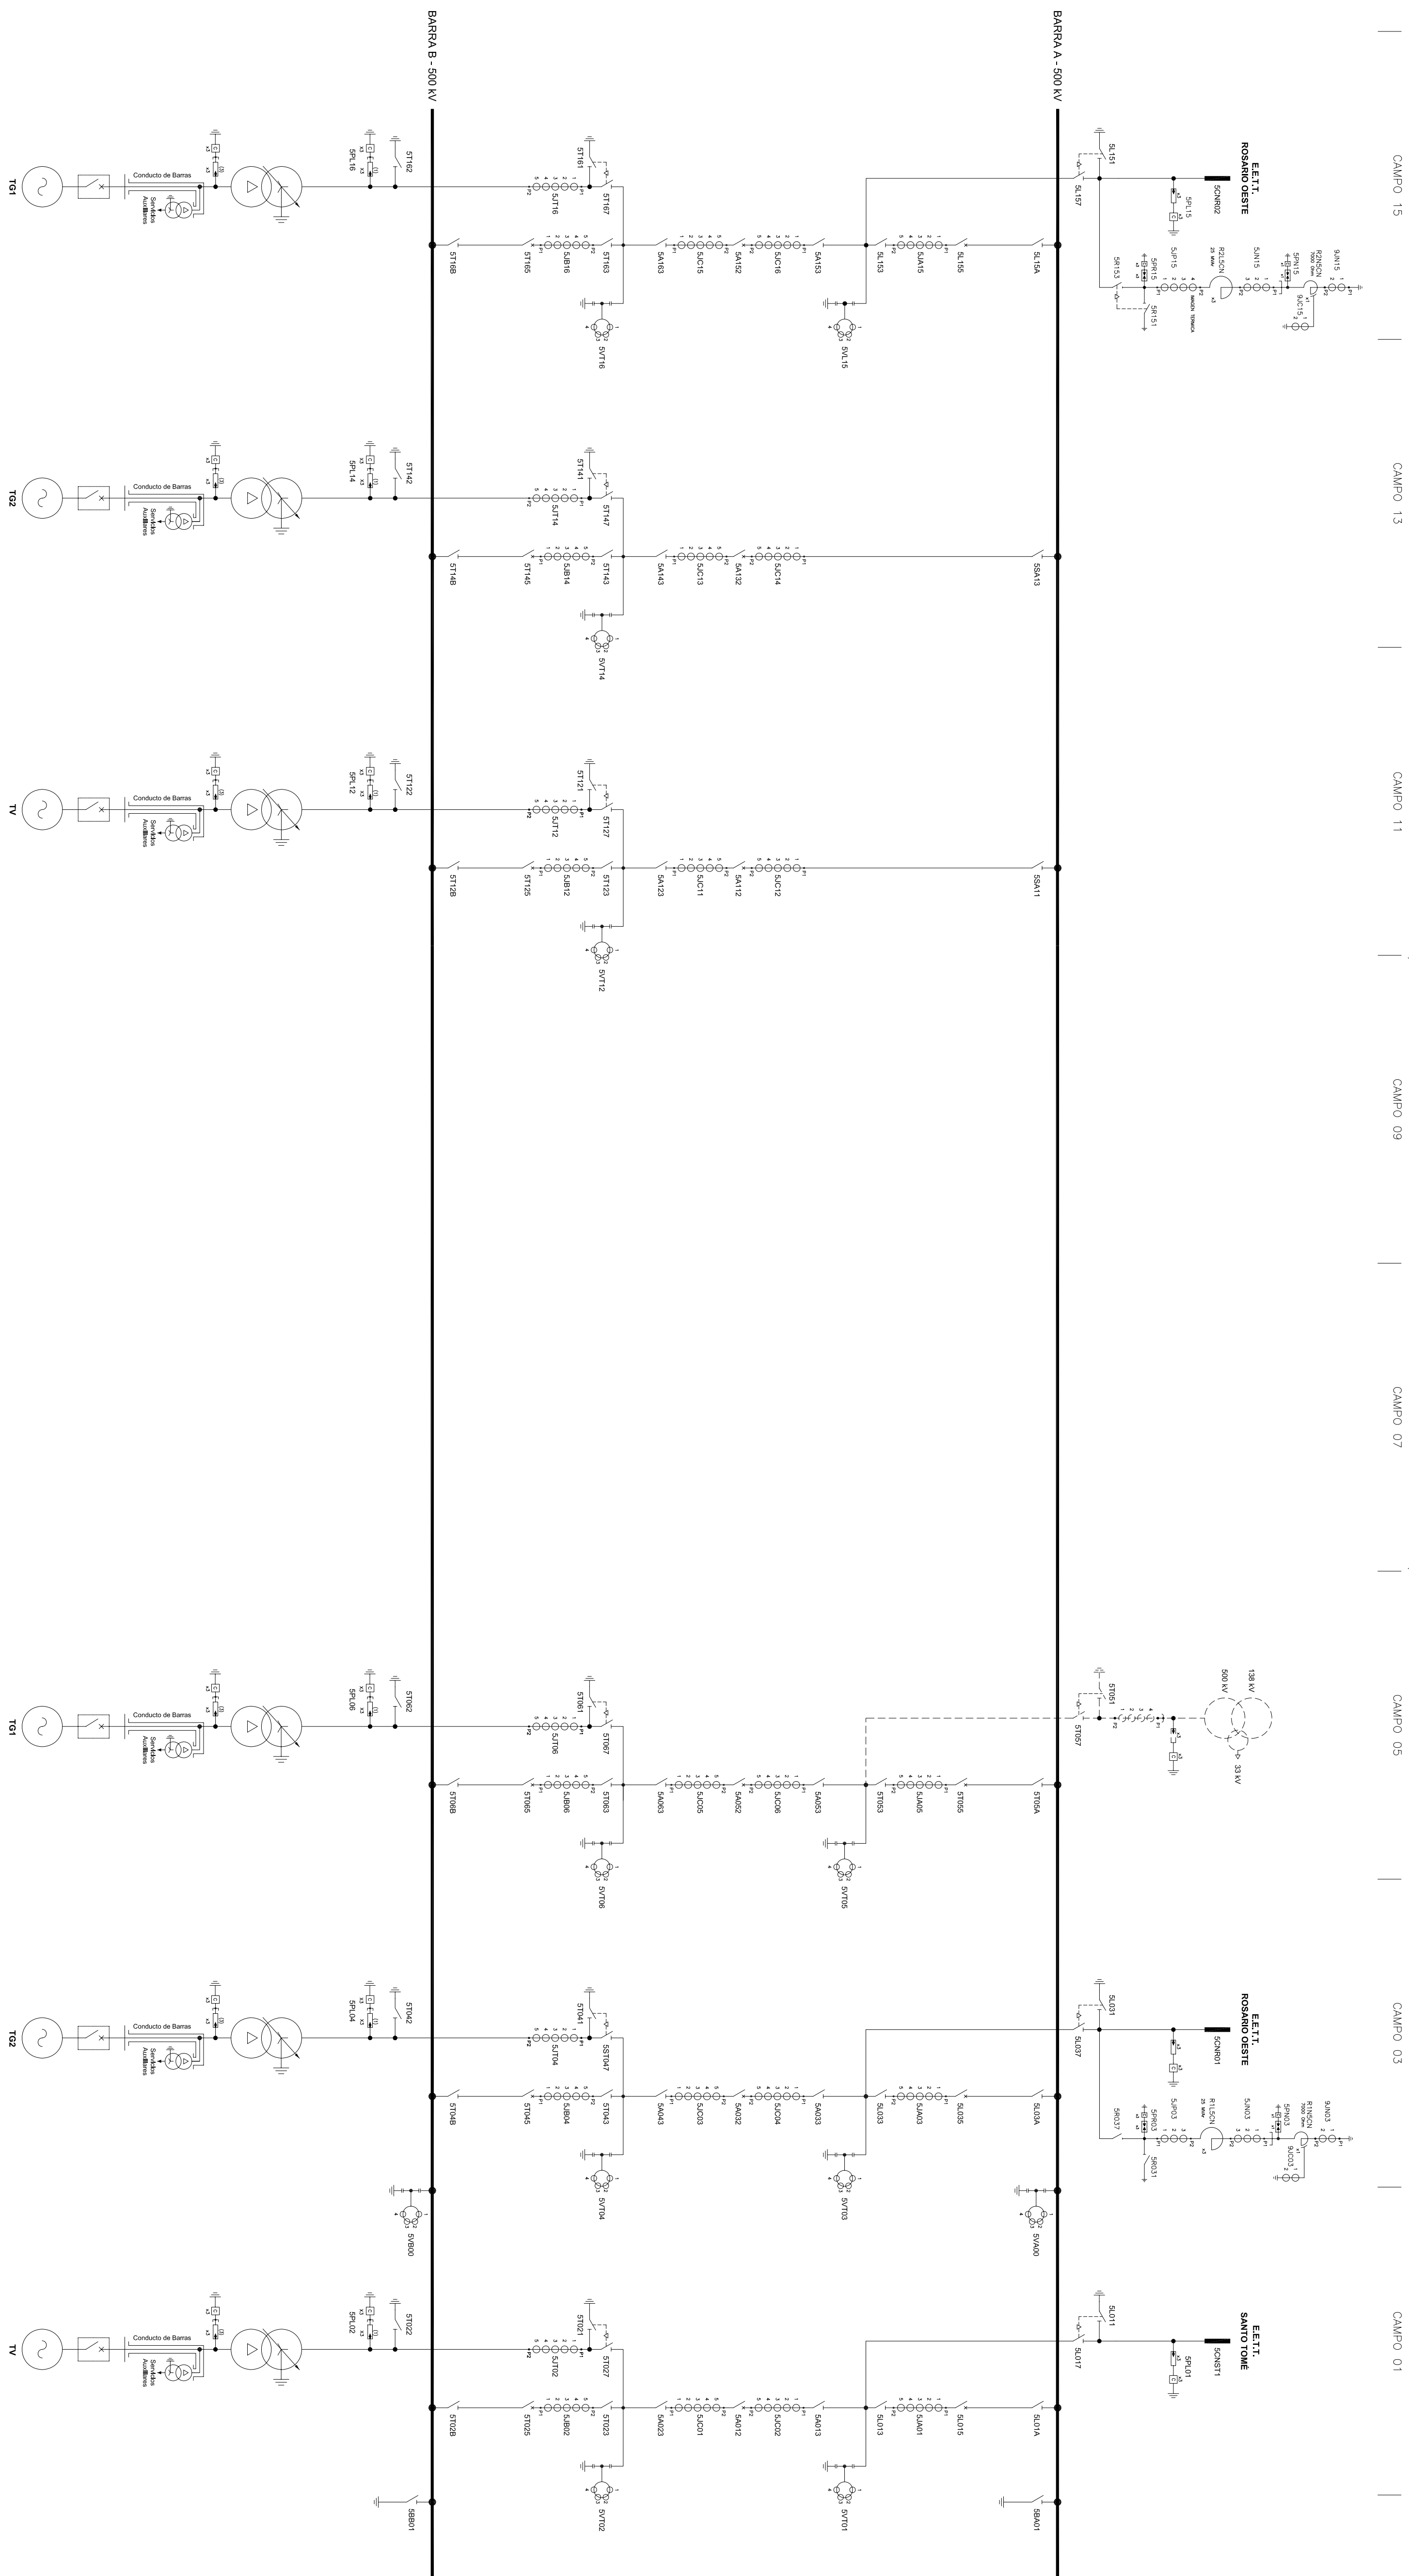

C.T. VUELTA DE OBLIGADO

C.T. TIMBUES

D	19/07/11	MODIFICACIONES SEGUN DOCUMENTO 11-009-Y-N-014-0	LA F	ERQ	HLS	JOC
C	08/07/11	OBS. TRANSFERIR DOCUMENTO 11-009-Y-N-007-0	LA F	ERQ	HLS	JOC
B	09/06/11	CAMBIO CODIGOS EQUIPOS, SE SACA 11 SUL5 / SUL05	HLS	ERQ	DPS	RIB
A	16/05/11	EMISION PELIMINAR	HLS	ERQ	DPS	RIB
REV.	FECHA	DESCRIPCION	PROTECTOR	DEBIDO	REVISO	APPROB

COMITE DE ADMINISTRACION DEL FONDO FIDUCIARIO
PARA EL TRANSPORTE ELECTRICO FEDERAL

Tipo: A1
Rev. A B C
Página: 1 de 1

Fecha	Nombre
16/05/11	LM
16/05/11	HS
	HS
16/05/11	EM
16/05/11	DMS

INTERCONEXION
ET. RIO CORONDA - ET. ROSARIO OESTE

OP-CT:

AMPLIACION ET. RIO CORONDA

ESQUEMA UNILAR SIMPLIFICADO DE 500 kV									
TCL ACE									
TRATAMENTO DA INTERCOMUNICAÇÃO SA									
TO. ACE CONDOM									
11-009-E-EU-001									
Documento N.º									
E	C	N	5	0	0	E	E	U	
ESCALA: S/E									
Aprova									
16/05/11									
RHB									
Plano:									